

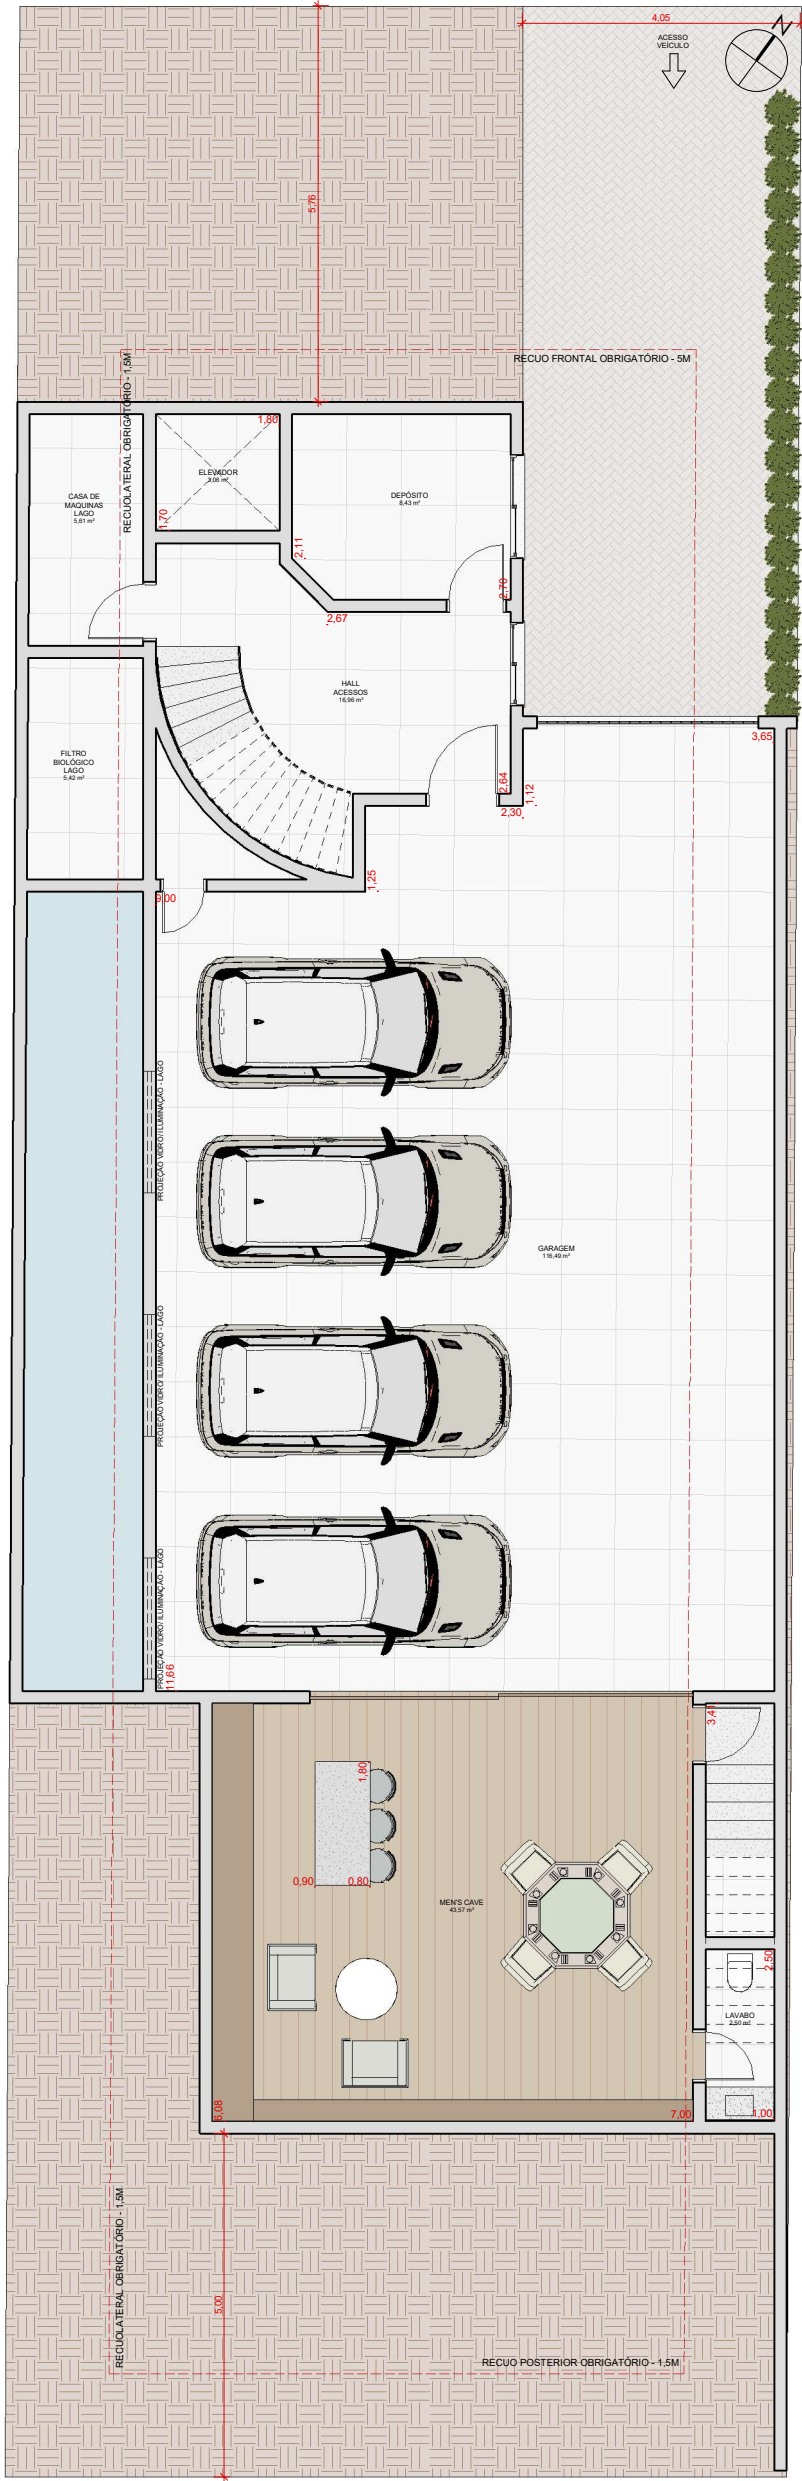


TABELA DE ÁREA CONSTRUÍDA	
Nome	Área
ÁREA SUBSOLO	218,47 m²
ÁREA DO TÉRREO	209,23 m²
ÁREA LAGO	43,87 m²
ÁREA PAV 01	186,03 m²
ÁREA ROOFTOP	35,76 m²
ÁREA HIDRO	16,93 m²
710,30 m²	

1 SUBSOLO
ESCALA 1:50

DATA 15/01/2025	CLIENTES RICARDO E TALYA - JARDIM PAULISTA SP
REVISÃO R07	
ESCALA 1:50	
COD. DO PROJETO 230724	TÍTULO LAYOUT SUBSOLO

MARIANA-ESTEVES
ARQUITETURA
TRABALHO DESENVOLVIDO POR:
ARQ. MARIANA ESTEVES
CAU - A 167667-9 BR
@marianaesteves (11)91341-7007

FASE
ESTUDO PRELIMINAR

FOLHA
01/04



1 PLANTA BAIXA - PAVIMENTO TÉRREO
ESCALA 1:50

TABELA DE ÁREA CONSTRUÍDA	
Nome	Área
ÁREA SUBSOLO	218,47 m²
ÁREA DO TÉRREO	209,23 m²
ÁREA LAGO	43,87 m²
ÁREA PAV 01	186,03 m²
ÁREA ROOFTOP	35,76 m²
ÁREA HIDRO	16,93 m²
	710,30 m²

DATA 15/01/2025	CLIENTES RICARDO E TALYA - JARDIM PAULISTA SP
REVISÃO R07	
ESCALA 1:50	
COD. DO PROJETO 20230125	TÍTULO LAYOUT PAV 01

MARIANA-ESTEVES
ARQUITETURA
TRABALHO DESENVOLVIDO POR:
ARQ. MARIANA ESTEVES
CAU - A 167667-9 BR
@marianaesteves (11)91341-7007

FASE
ESTUDO PRELIMINAR

FOLHA

02/04



1 PAVIMENTO 1
ESCALA 1:50

DATA 15/01/2025	CLIENTES RICARDO E TALYA - JARDIM PAULISTA SP
REVISÃO R07	
ESCALA 1:50	
COD. DO PROJETO 230724	TÍTULO LAYOUT PAV 01

MARIANA-ESTEVES
ARQUITETURA
TRABALHO DESENVOLVIDO POR:
ARQ. MARIANA ESTEVES
CAU - A 167667-9 BR
@marianaesteves (11)91341-7007

FASE
ESTUDO PRELIMINAR

FOLHA
03/04

Nome	Área
ÁREA SUBSOLO	218,47 m²
ÁREA DO TÉRREO	209,23 m²
ÁREA LAGO	43,87 m²
ÁREA PAV 01	186,03 m²
ÁREA ROOFTOP	35,76 m²
ÁREA HIDRO	16,93 m²
	710,30 m²



1 PAVIMENTO 2
ESCALA 1:50

TABELA DE ÁREA CONSTRUÍDA	
Nome	Área
ÁREA SUBSOLO	218,47 m²
ÁREA DO TÉRREO	209,23 m²
ÁREA LAGO	43,87 m²
ÁREA PAV 01	186,03 m²
ÁREA ROOFTOP	35,76 m²
ÁREA HIDRO	16,93 m²
710,30 m²	

DATA 15/01/2025	CLIENTES RICARDO E TALYA - JARDIM PAULISTA SP
REVISÃO R07	
ESCALA 1:50	TÍTULO LAYOUT PAV 02 - ROOFTOP
COD. DO PROJETO 230724	

MARIANA-ESTEVES
ARQUITETURA
TRABALHO DESENVOLVIDO POR:
ARQ. MARIANA ESTEVES
CAD - A 167667-9 BR
@marianaesteves (11)91341-7007

FASE
ESTUDO PRELIMINAR

FOLHA
04/04